


BRESTOV

ATELIÉR URB EKO S.R.O. PREŠOV

LEGENDA

STAV	NÁVRH	VÝHLAD	
			HRANICA RIEŠENÉHO KATASTRÁLNEHO ÚZEMIA
			HRANICA ZÁUJMOVÉHO ÚZEMIA
			PLOCHY BÝVANIA
			REKREAČNÝ PRIESTOR
			PLOCHY ŠPORTU
			PLOCHY REKREÁCIE
			PLOCHY VÝROBY
			PLOCHY POĽNOHOSPOD. DVOROV
			CINTORÍN
			REGIONÁLNE BIOCENTRUM
			NADREGIONÁLNY BIOKORIDOR
			CYKLOTRASA
			VODNÉ ZDROJE, VODOJEMY
			PÁSMA HYGIENICKEJ OCHRANY
			EL.VN VEDENIA
			STL PLYNOVOD
			ČOV
			KANÁL
			VODNÉ PLOCHY
			VODOVODNÝ PRÍVODNÝ RAD
			HLAVNÉ CESTNÉ KOMUNIKÁCIE
			TURISTICKÉ TRASY
			ŽELEZIČNÁ TRAŤ
			NAVROHOVANÁ HRANICA ÚZEMIA EURÓPSKEHO VÝZNAMU SKUEV 0205 HUBKOVÁ

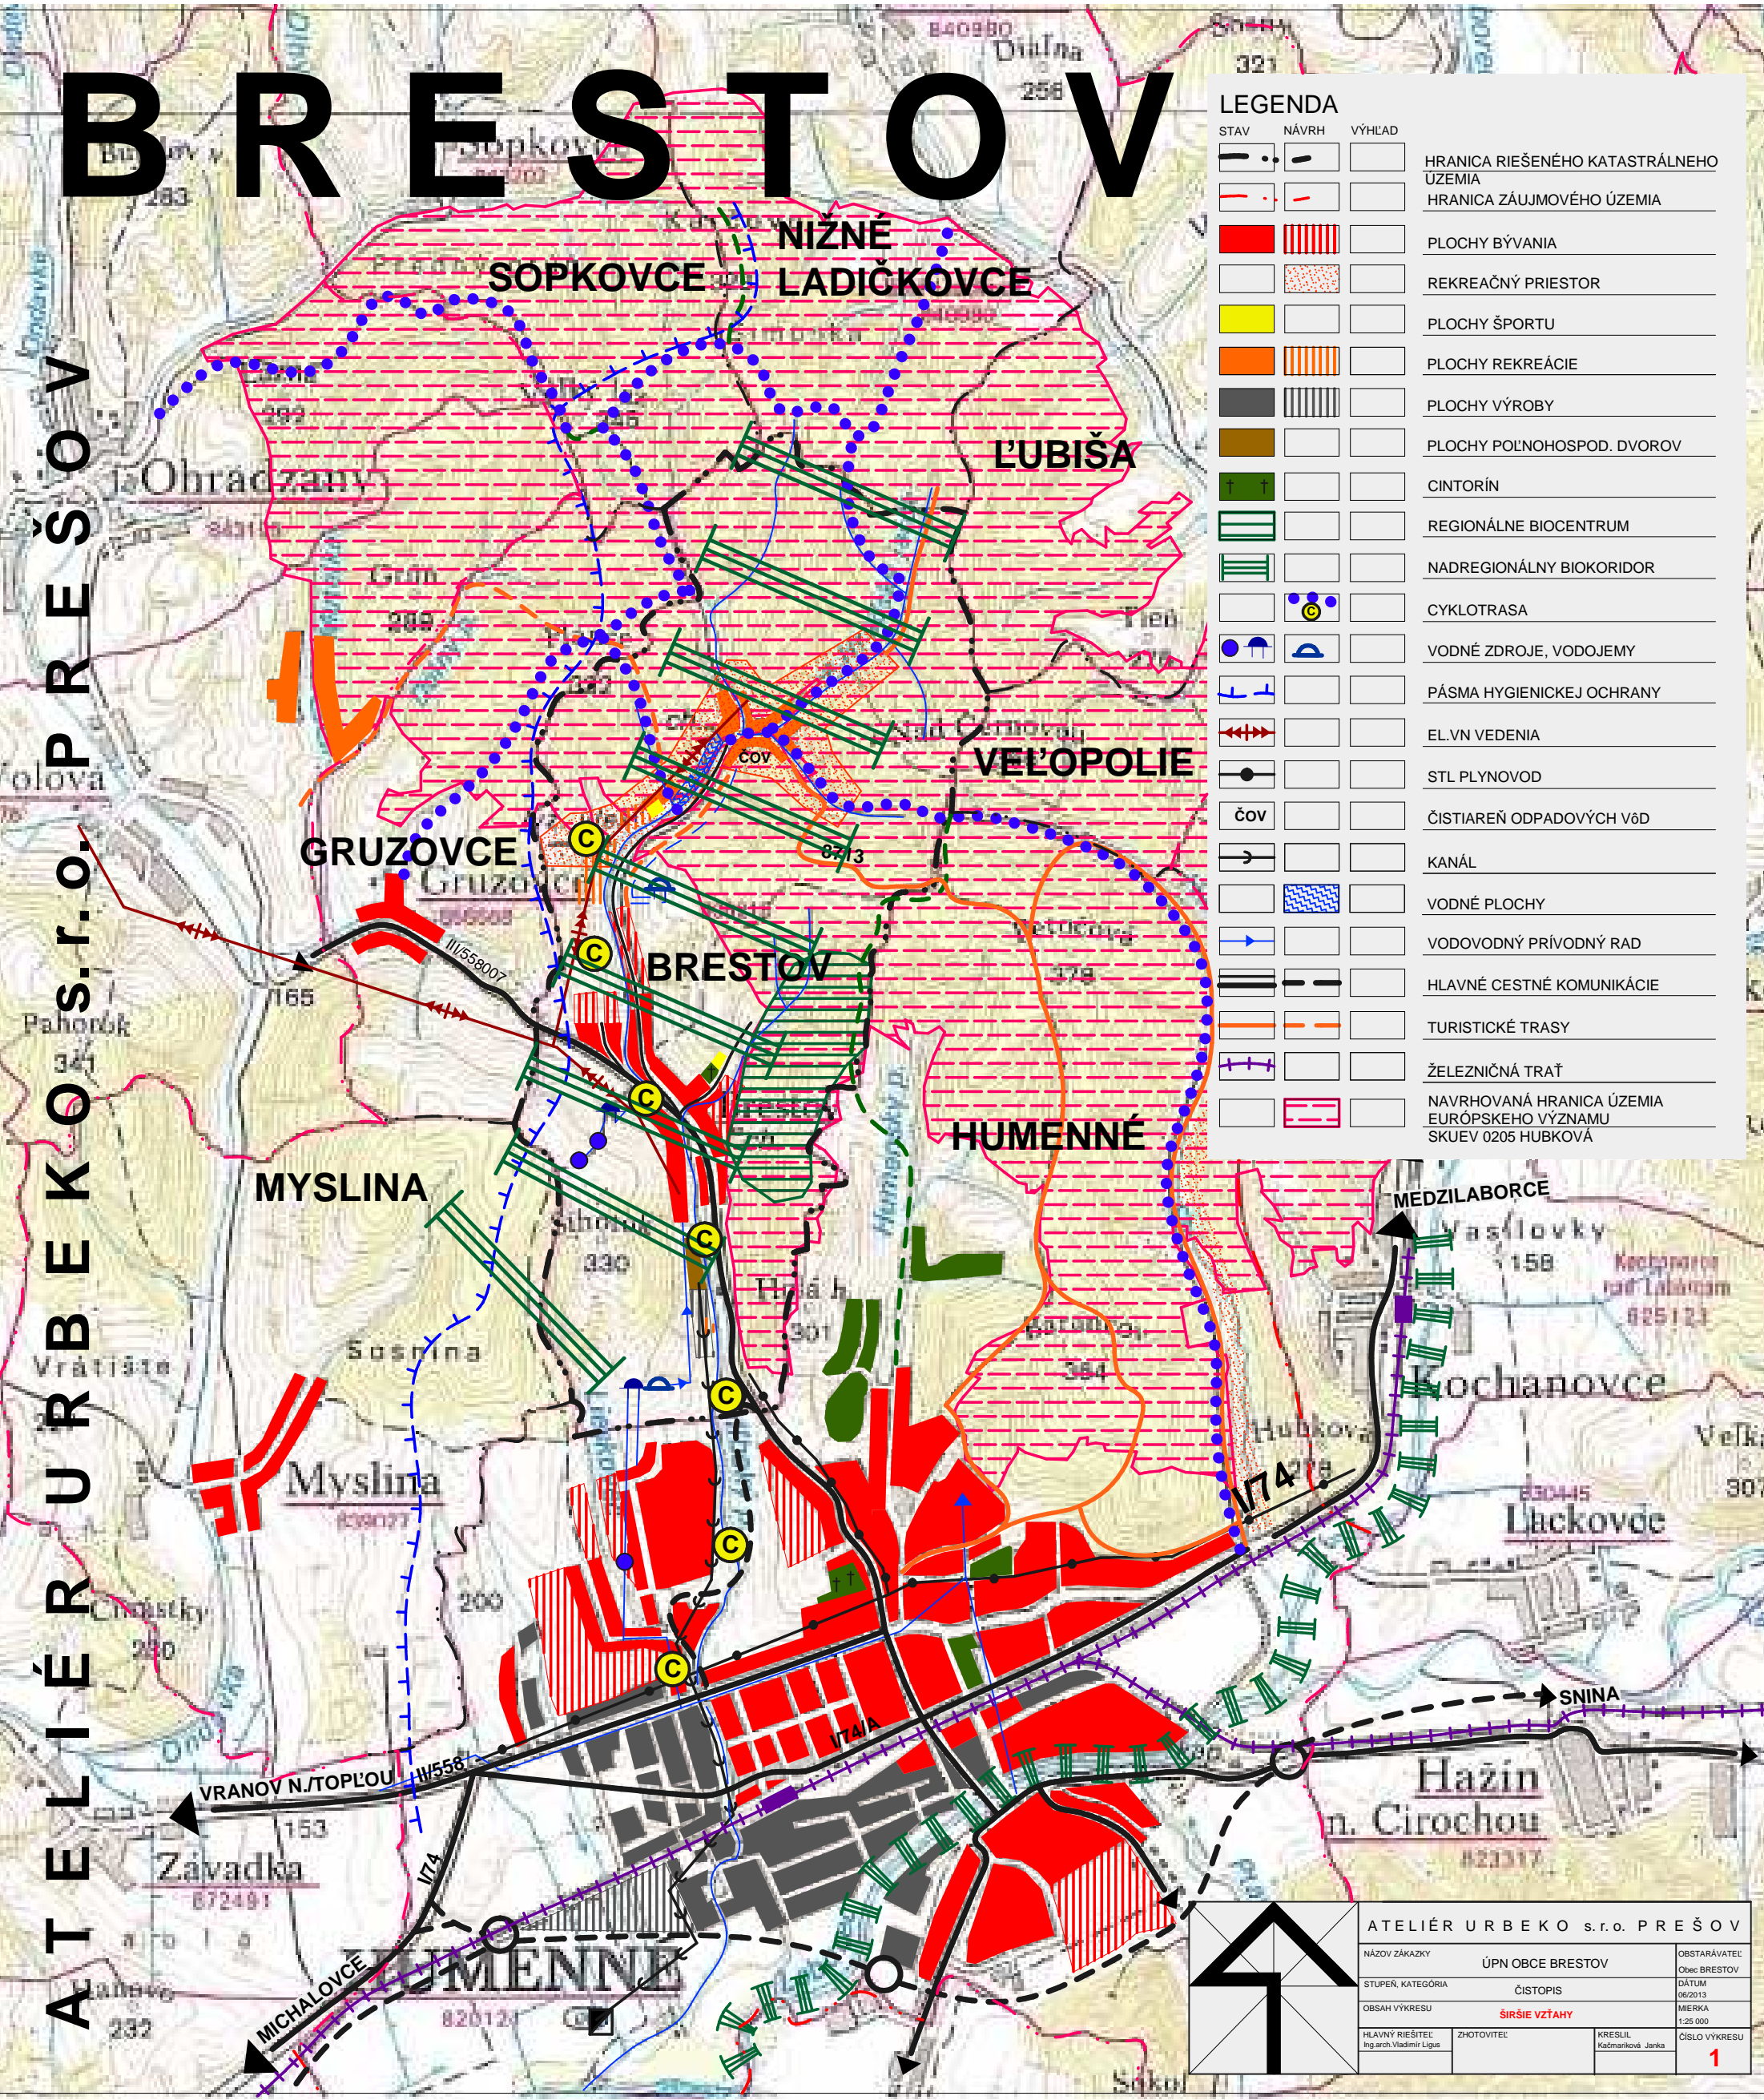

ATELIÉR URB EKO s.r.o. PREŠOV		
NÁZOV ZÁKAZKY	ÚPN OBCE BRESTOV	OBSTARÁVATEĽ Obec BRESTOV
STUPEŇ, KATEGÓRIA	ČISTOPIS	DÁTUM 06/2013
OBSAH VÝKRESU	SÍRSIE VZŤAHY	MIERKA 1:25 000
HLAVNÝ RIEŠITEĽ Ing.arch. Vladimír Ligus	ZHOTOVITEL	KRESLIL Kačmarčíková Janka
		ČÍSLO VÝKRESU 1