
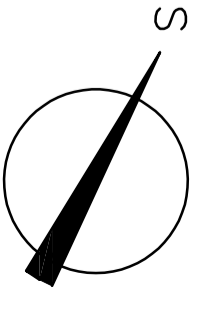


## LEGENDA MIESTNOSTÍ

Č.M.	ÚČEL MIESTNOSTÍ	PLOCHA V m <sup>2</sup>
0.01	CHODBA	2,85
0.02	SKLAD	1,30
0.03	SKLAD	1,60
0.04	SKLAD	18,50
0.05	SKLAD	14,70
0.06	KLUBOVŇA	31,20
0.07	VSTUPNÝ PRIESTOR	10,71
0.08	SPOLOČ. MIESTNOSŤ	108,60
SPOLU		189,46

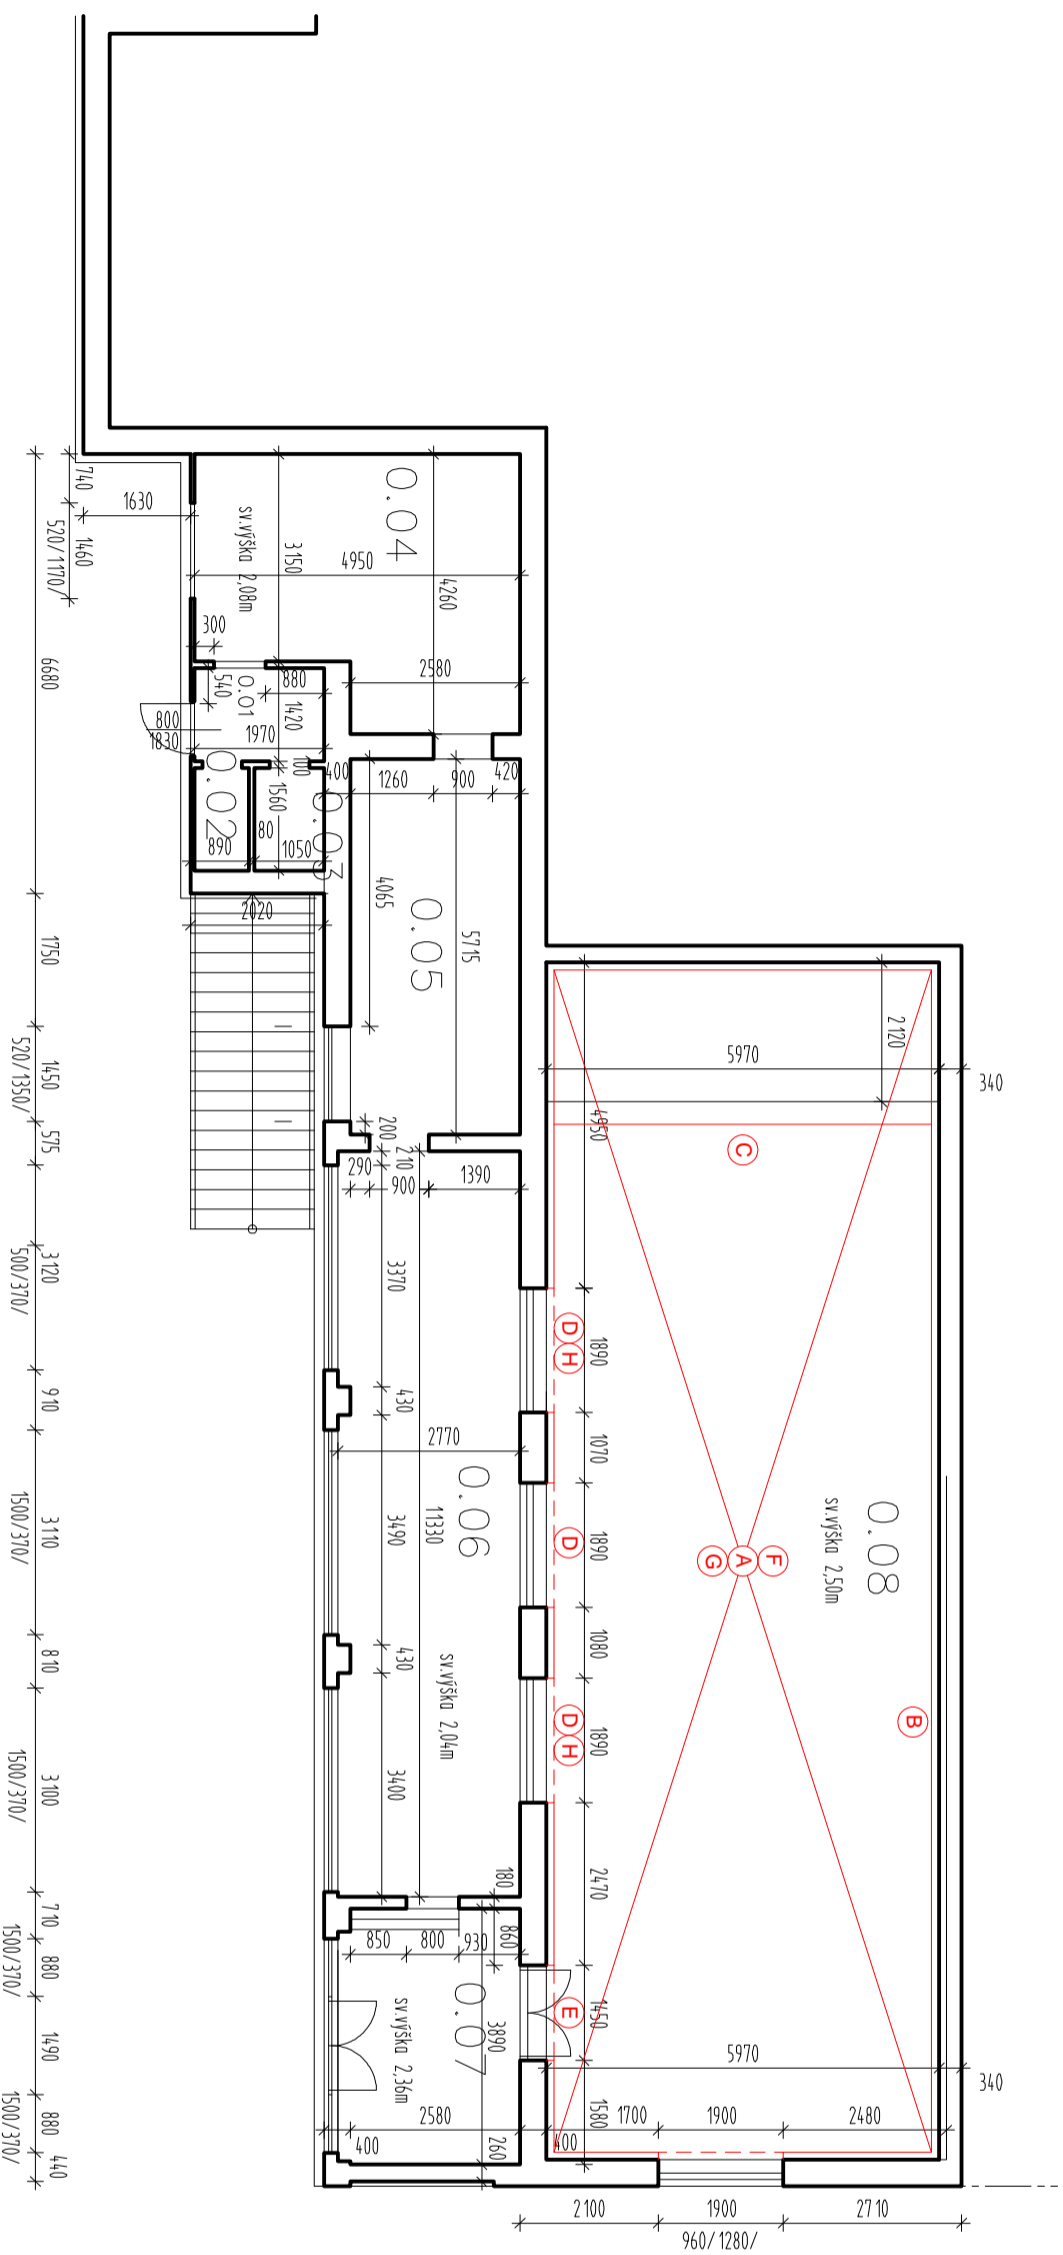

- (A) STROP
- (B) PREDŠADENÁ SADROKARTÓNOVÁ STENA
- (C) SCHOD
- (D) NOVÉ PLASTOVÉ OKNO
- (E) NOVÉ PLASTOVÉ DVERE
- (F) CEMENTOVÝ POTER
- (G) KERAMICKÁ DLAŽBA
- (H) VYKUROVACIE DOSKOVÉ TELESO DVOJRADOVÉ OCE OVE; KORADO

± 0,000 = 208 m n.m.

AUTOR PROJEKTU:	Ing. Peter Bereš	FORMÁT:	2 x A4
KONTROLOVAL:	Ing. Peter Bereš	DÁTUM:	10/2019
VYPRACOVAL:	Ing. Peter Bereš	STUPE :	PSP
INVESTOR:	Obec Brestov 170, 066 01 Brestov	MIERKA:	VÝKRES : 1:100 02
AKCIA:	<b>OBECNÝ DOM - REKONŠTRUKCIA SPOLO ENSKEJ MIESTNOSTÍ</b>		
OBJEKT:	Brestov, k.ú. Brestov, p. . 425 ARCHITEKTONICKO STAVEBNÉ RIEŠENIE		
VÝKRES:	<b>PÔDORYS 1.PP</b>		