


POH AD JUHOZÁPADNÝ

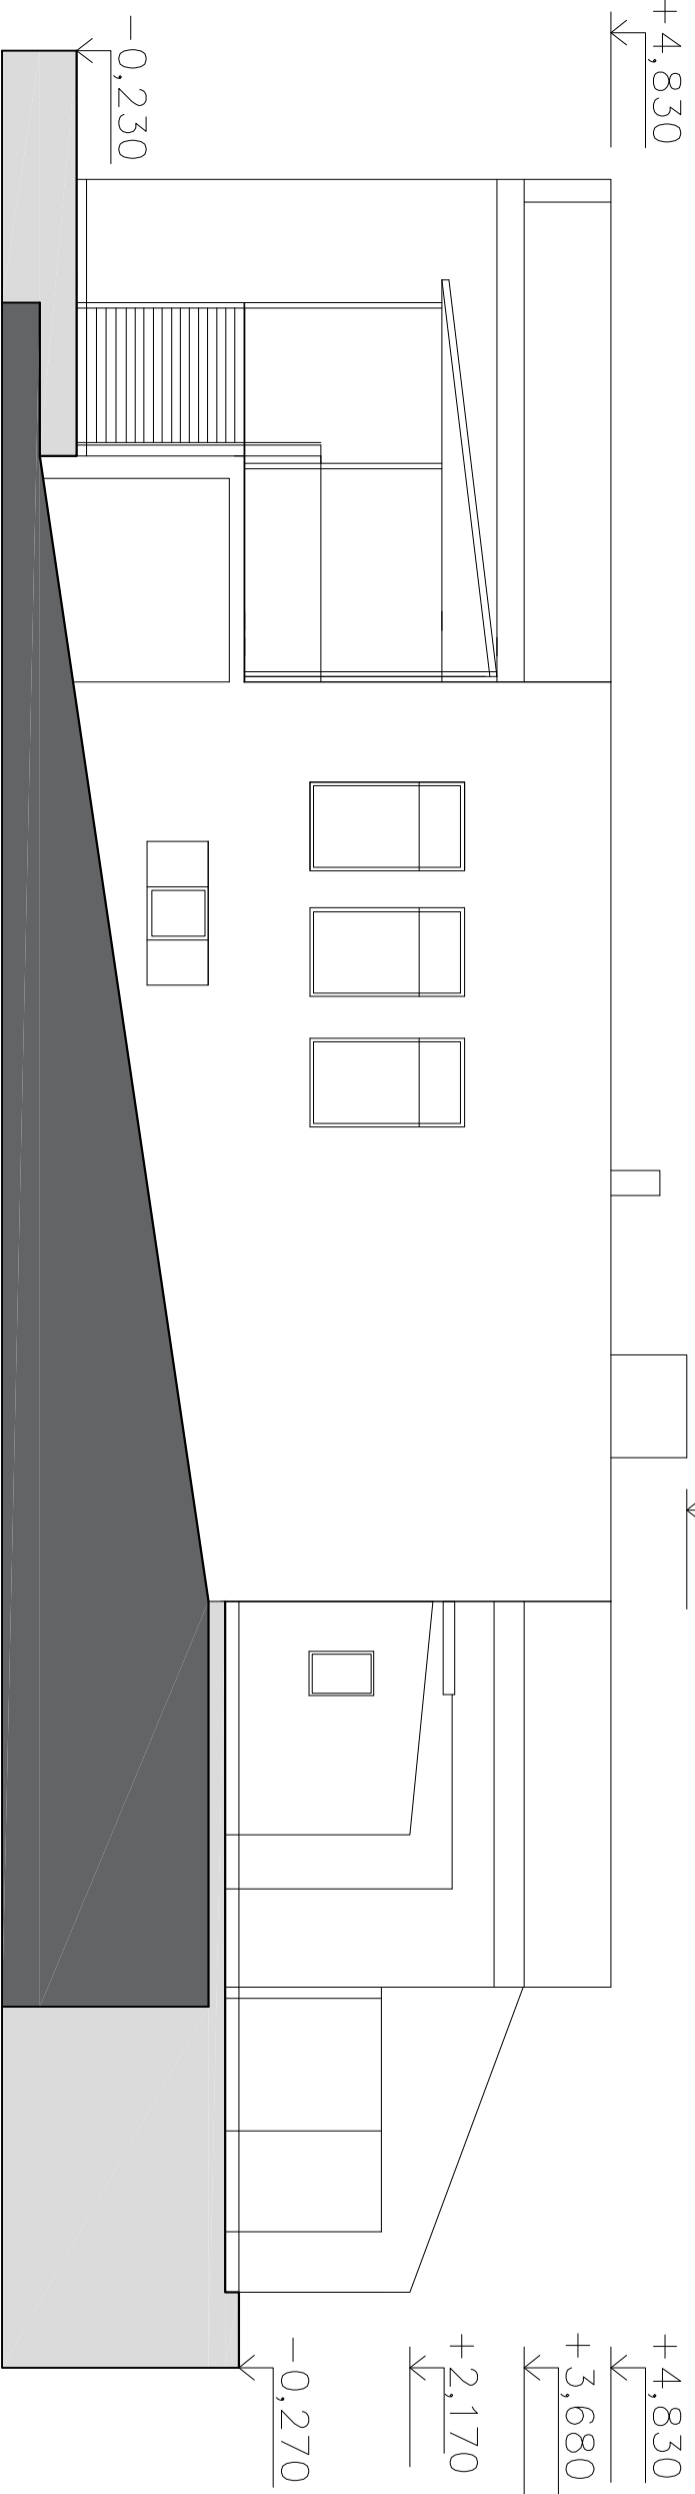

POH AD JUHOVÝCHODNÝ

± 0,000 = 208 m.n.m.

| | | | |
|--|----------------------------------|----------|---------|
| AUTOR PROJEKTU: | Ing. Peter Bereš | FORMÁT: | 2 x A4 |
| KONTROLOVAL: | Ing. Peter Bereš | DÁTUM: | 11/2019 |
| VYPRACOVAL: | Ing. Peter Bereš | STUPE : | PSP |
| INVESTOR: | Obec Brestov 170, 066 01 Brestov | MIERKA: | 1:100 |
| <p>AKCIA: OBECNÝ DOM - REKONŠTRUKCIA SPOLO ENSKEJ Miestnosti Brestov, k.ú. Brestov, p. 425</p> | | VÝKRES : | 04 |
| <p>OBJEKT: ARCHITEKTONICKO STAVEBNÉ RIEŠENIE</p> | | | |
| <p>VÝKRES: POH AD</p> | | | |